

**PASPORT MÍSTNÍCH KOMUNIKACÍ
OBCE ZVÍKOVSKÉ PODHRADÍ**


GRAFICKÁ ČÁST


PasProRea s. r. o.,
Homole 198, 370 01 Homole
Zpracoval: Michal Šustek
Kontroloval: Jaroslav Nový

Datum: Srpen 2017

PasProRea

Přehledka

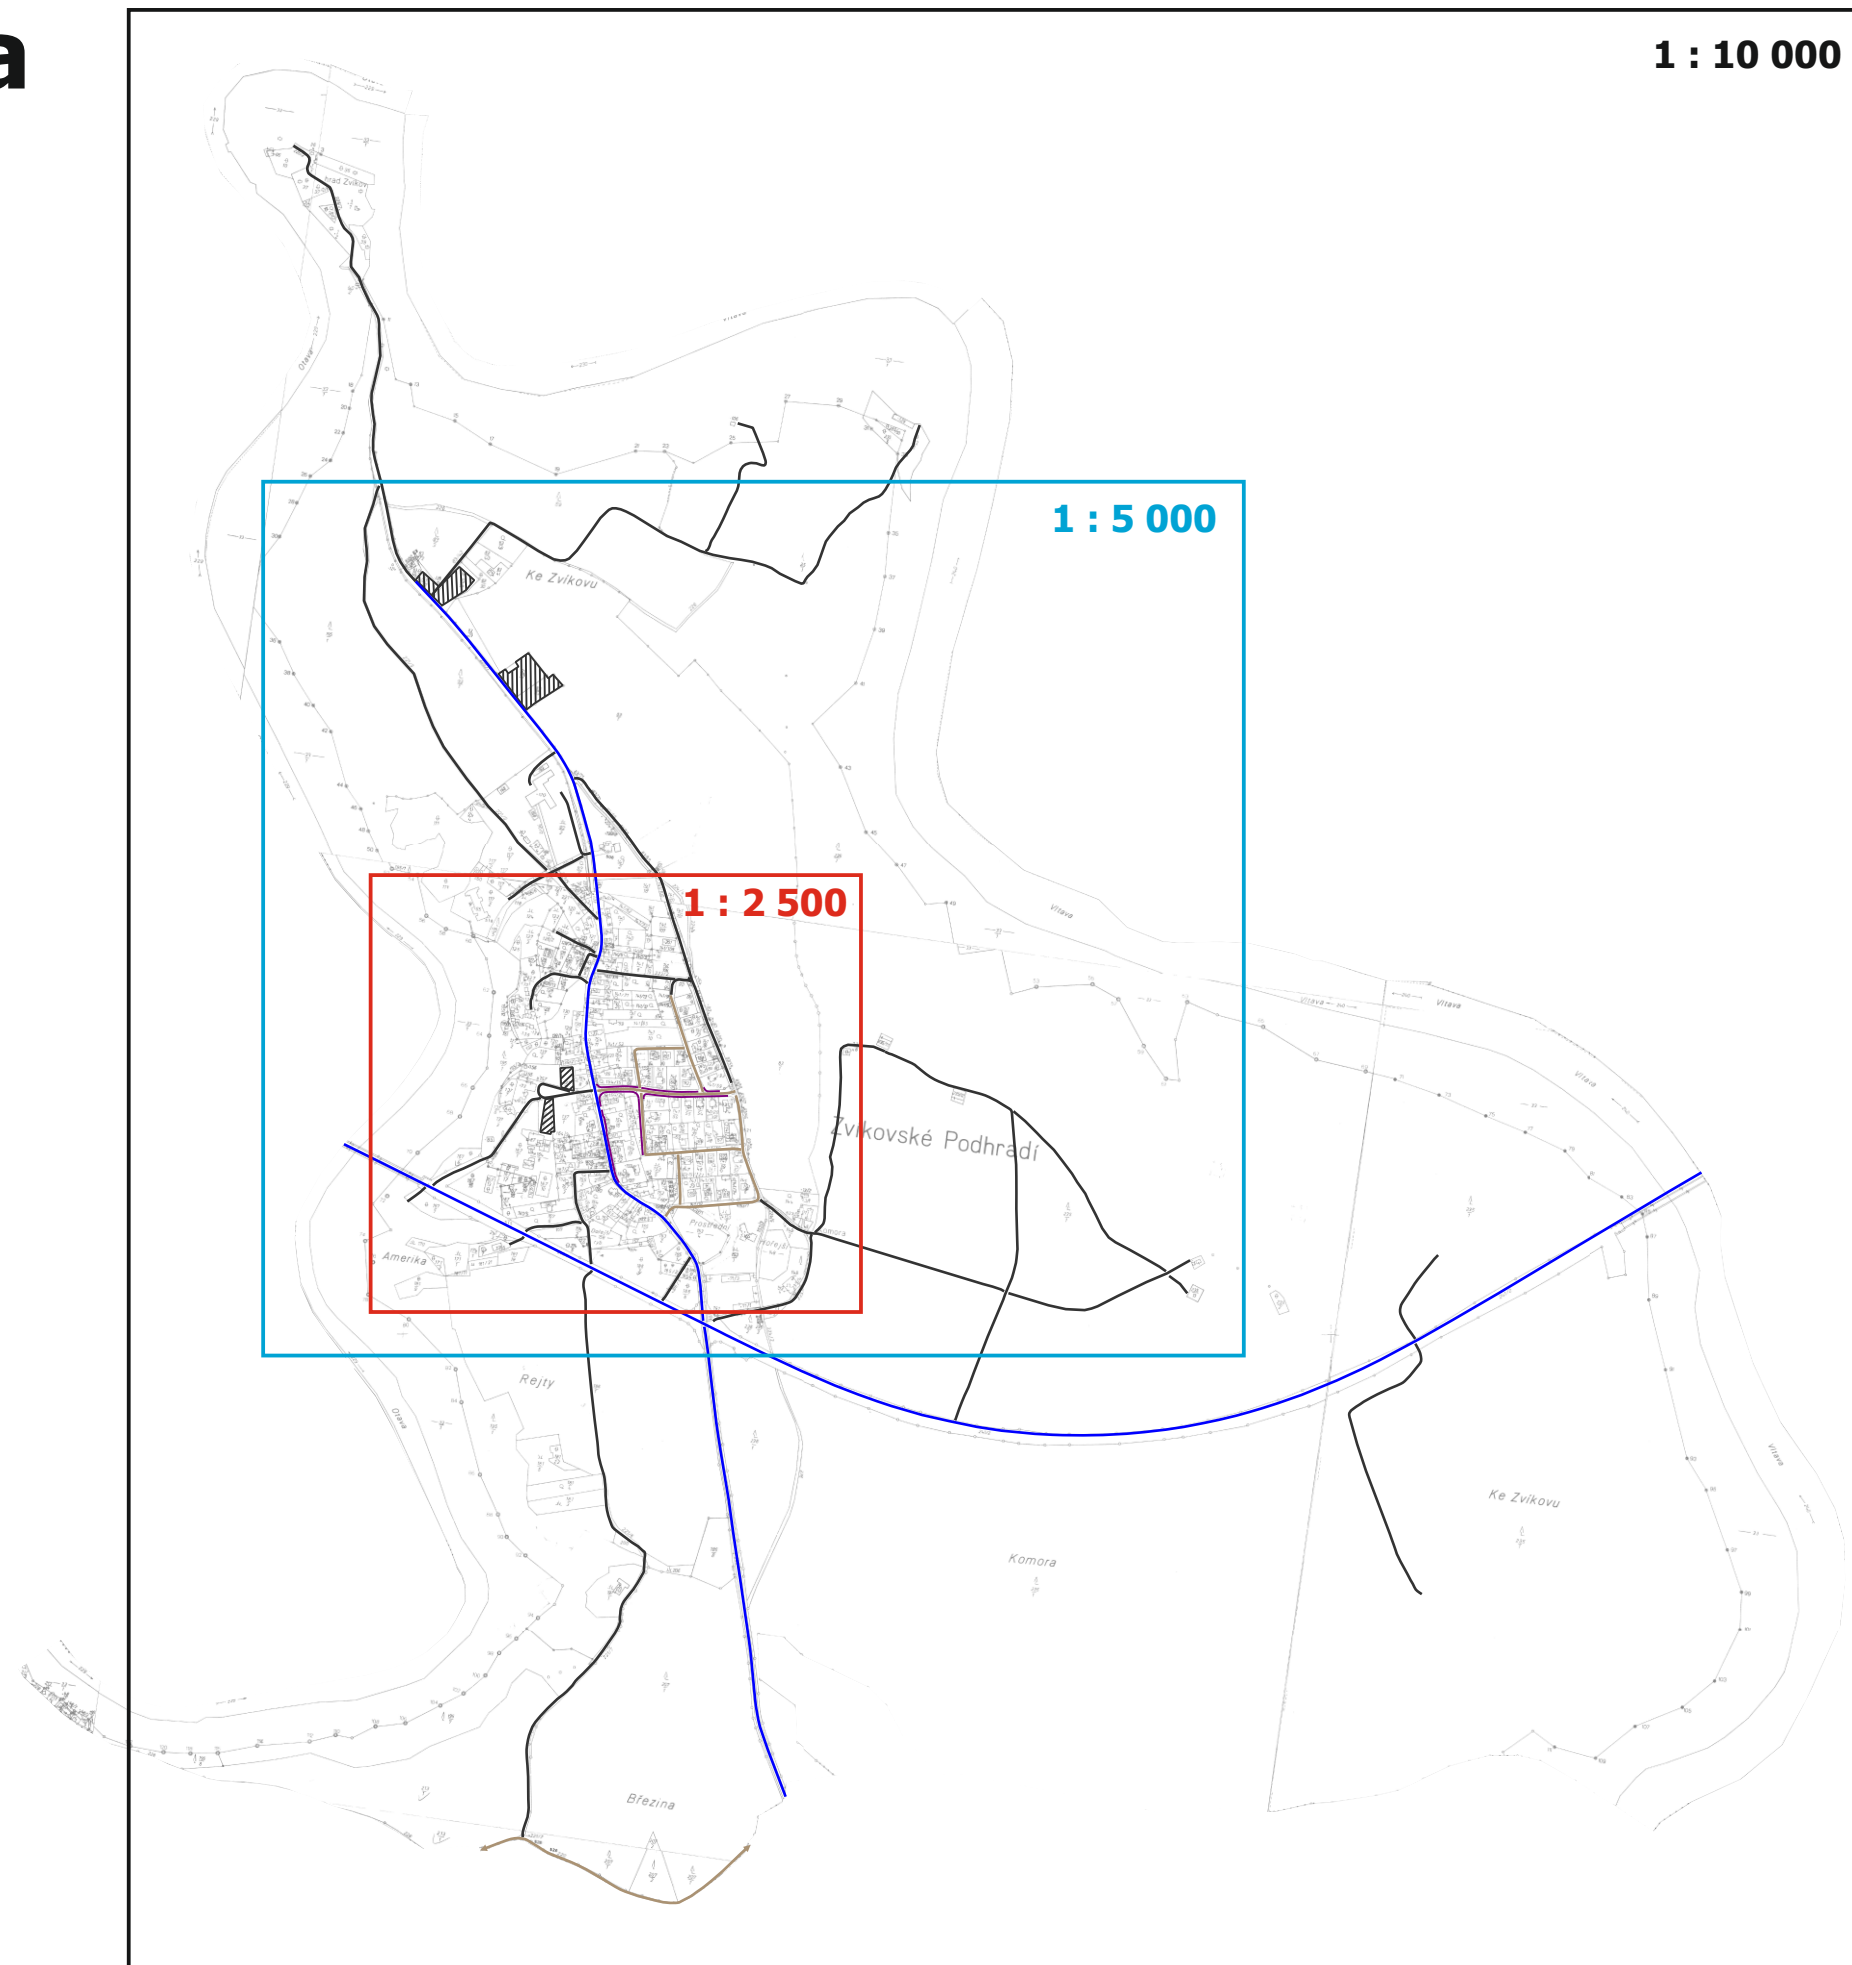

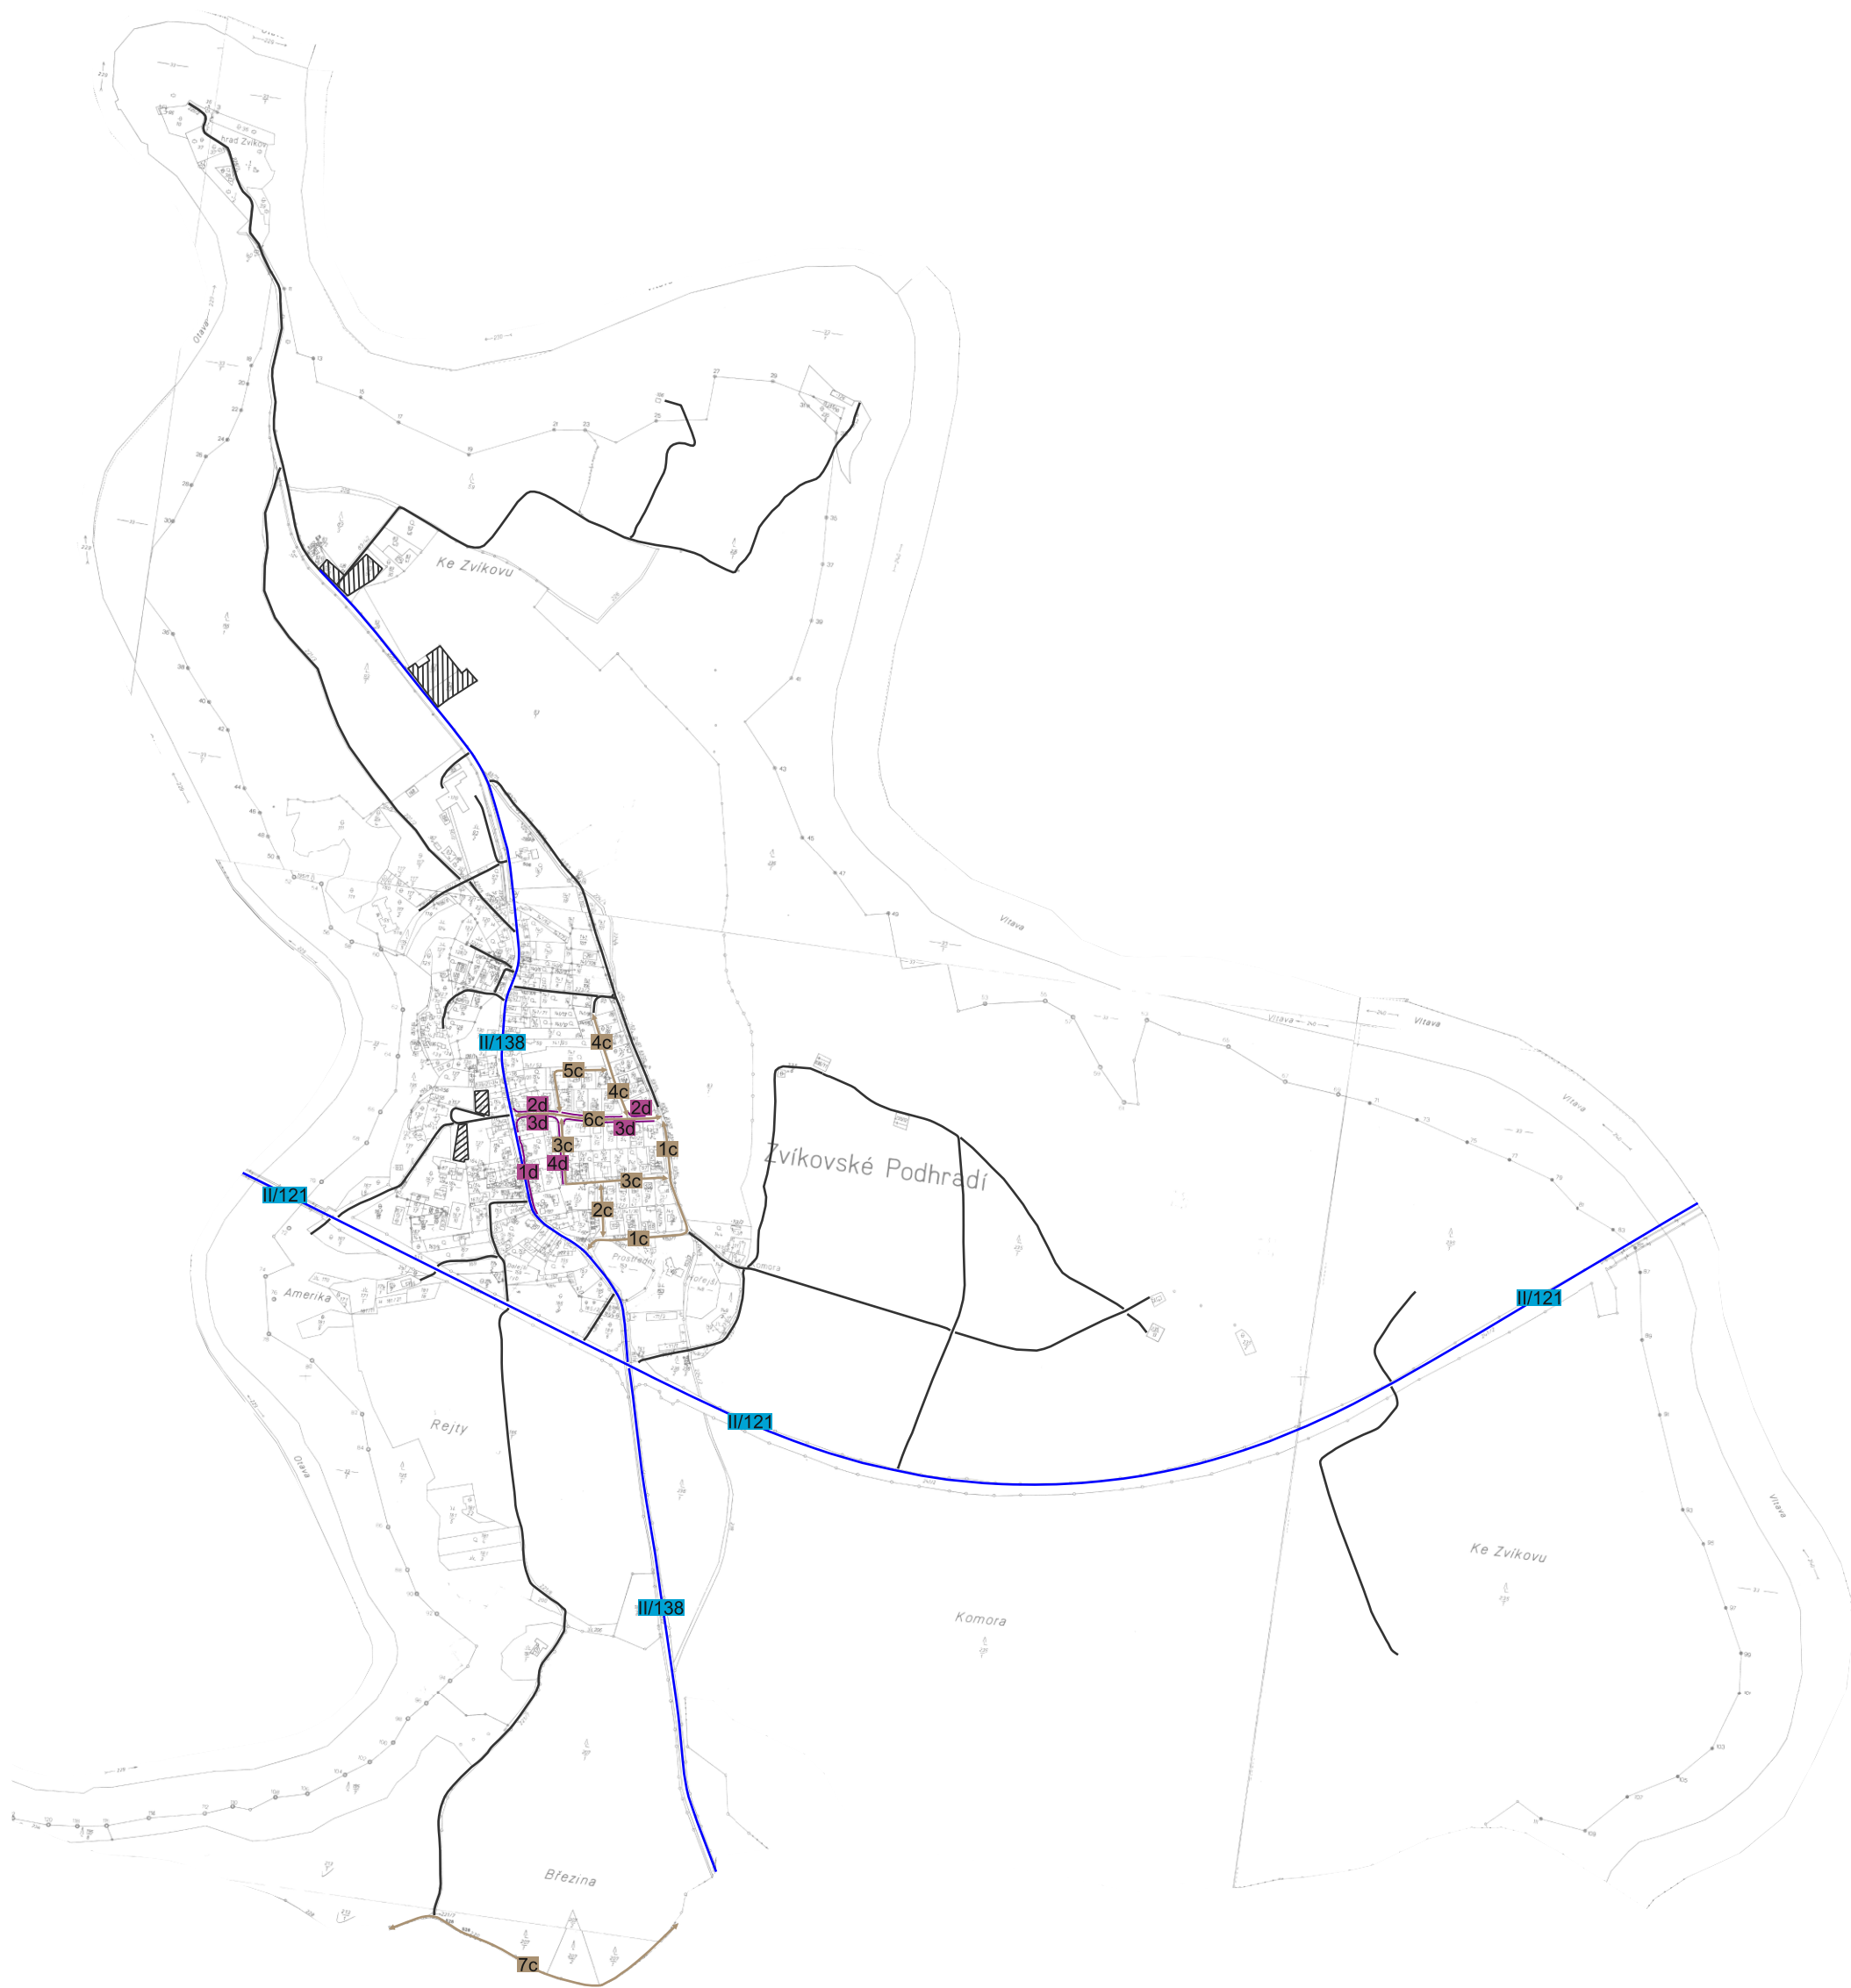

Legenda:




místní komunikace III. třídy




místní komunikace IV. třídy
(nepřístupná provozu
silničních motorových vozidel)



úcelová komunikace

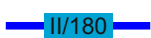

silnice II. třídy

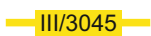

silnice III. třídy

Obec Zvíkovské Podhradí

Pasport místních komunikací

1 : 10 000

pasProRea

Pasport místních komunikací

	místní komunikace III. třídy
	místní komunikace IV. třídy (nepřístupná provozu silničních motorových vozidel)
	silnice II. třídy
	silnice III. třídy
	účelová komunikace


1 : 5 000


PasProRea

Obec Zvíkovské Podhradí

Pasport místních komunikací

Legenda:

 -  1c místní komunikace III. třídy
-  1d místní komunikace IV. třídy
(nepřístupná provozu
silničních motorových vozidel)
-  II/180 silnice II. třídy
-  III/3045 silnice III. třídy
-  účelová komunikace

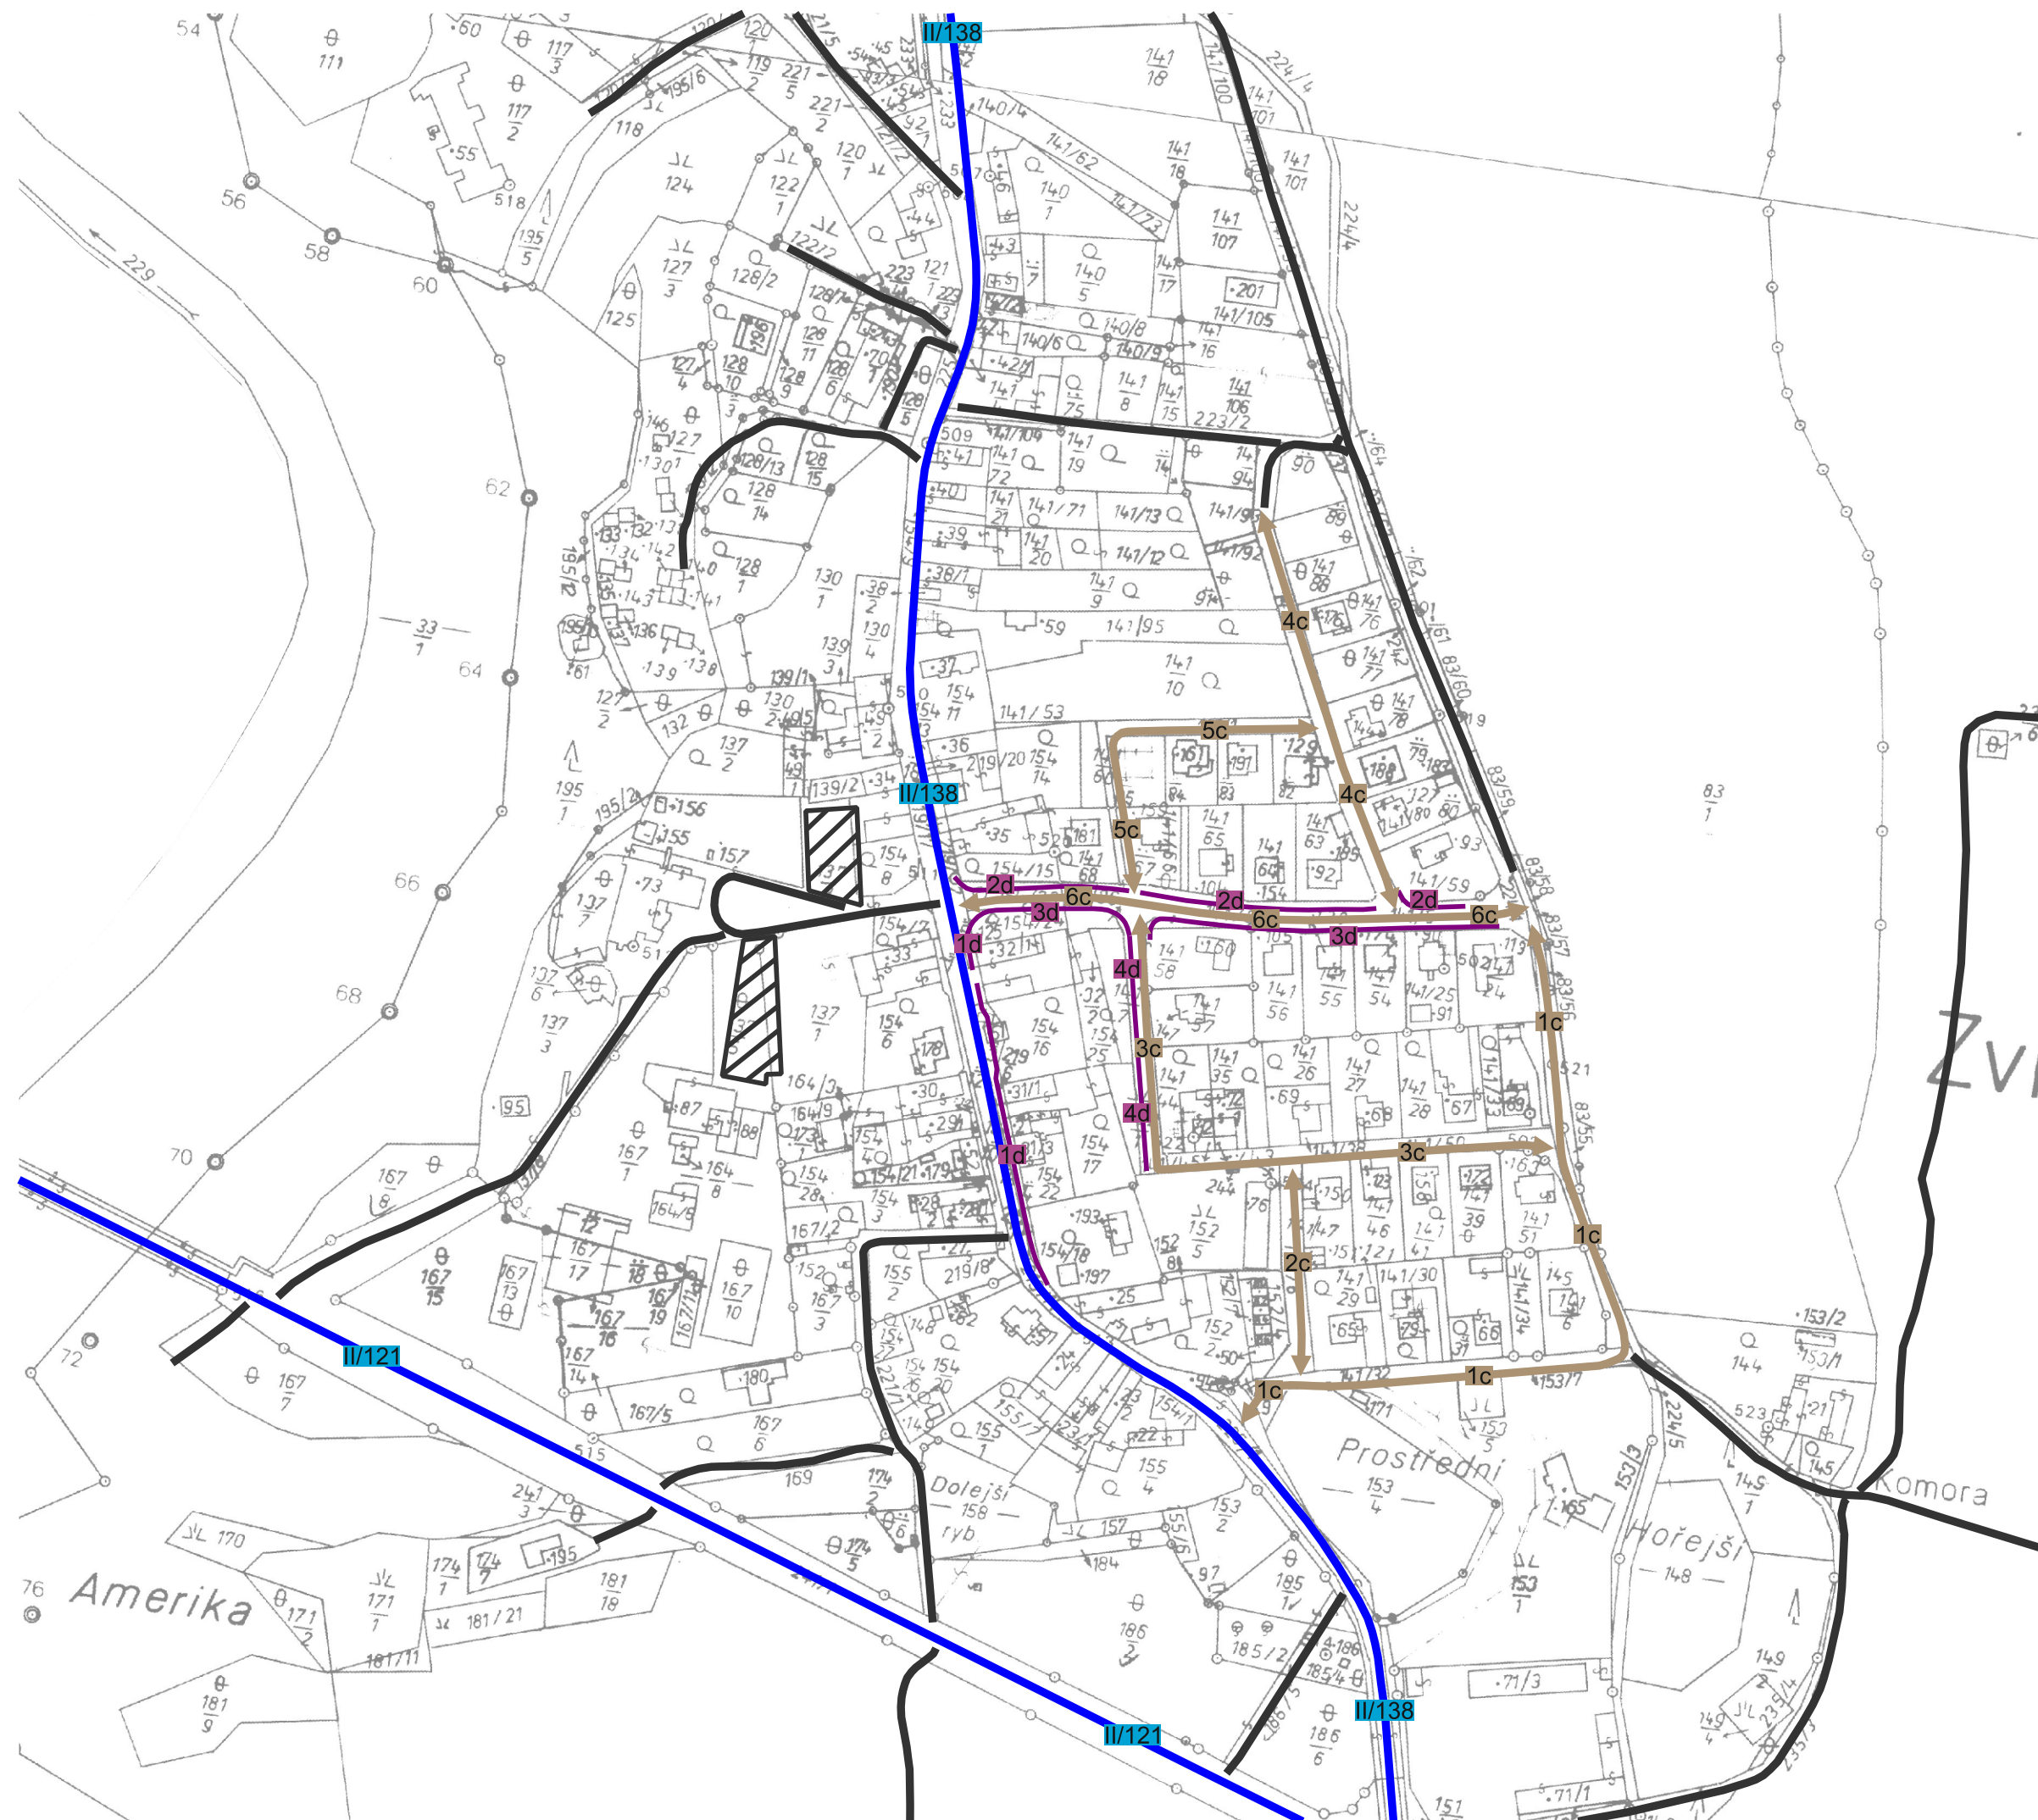

1 : 2 500

pasProRea